dakhellingen : 40° + plat

vloerpeil: 60 cm boven wegpeil

VOORGEVEL

GEVEL RECHTS

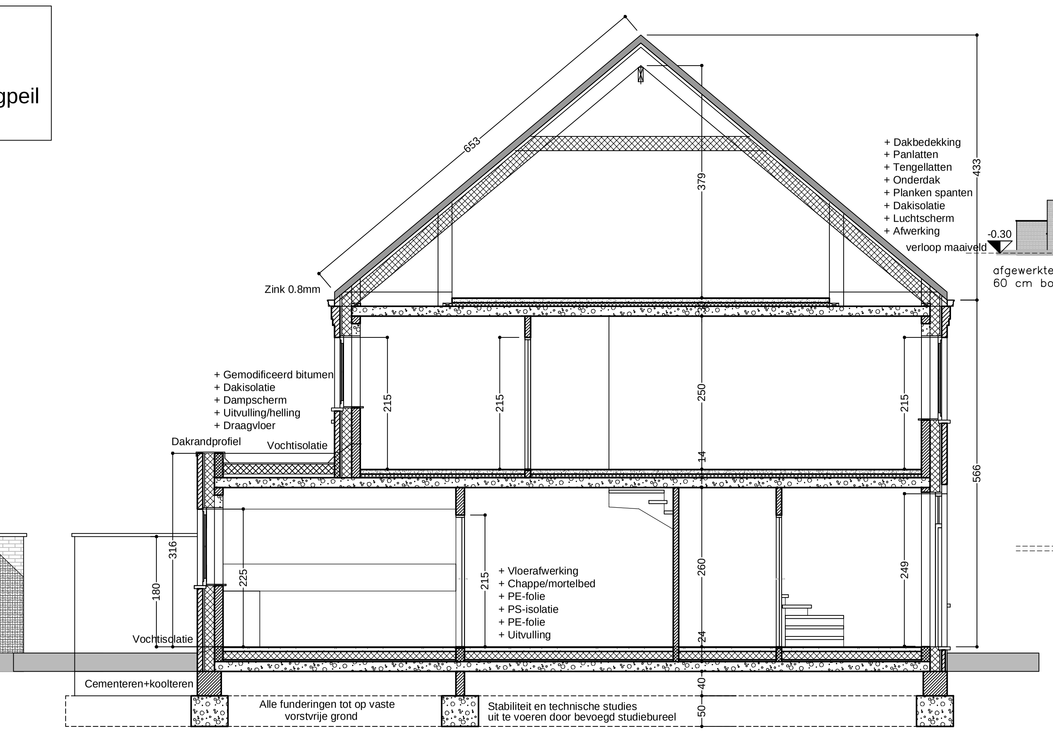

DOORSNEDE AB

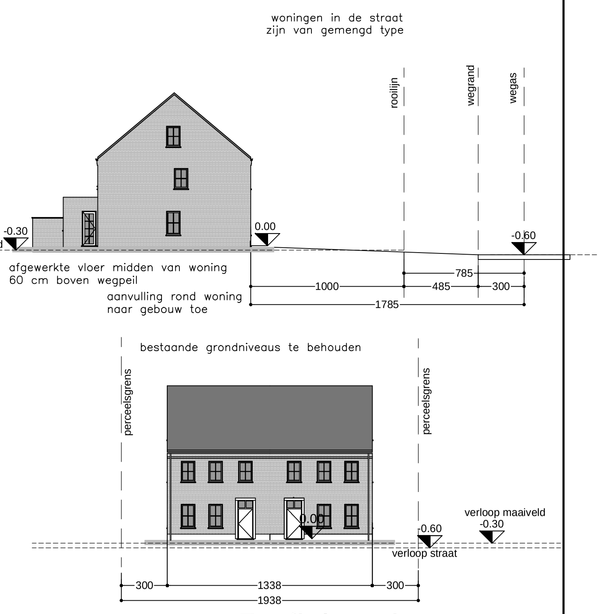

Profielsneden

schaal: 1/200

ACHTERGEVEL

Gewestelijke verordening
HEMELWATER
Regenwaterput: zie rioleringsplan-7.500 L
Voorfilter te plaatsen voor opvang bladeren en vuil
Minimale aftappunten:
* toiletten
* dubbel dienstkraan achtergevel
* dubbel dienstkraan berging
Infiltratiedeel : 2.500 L (ref. ECOBETON - GSV-put)

GEVEL LINKS

UITVOERING
oud parement
zwarte pannen
zwart schrijnwerk
arduinen dorpels
zinken afvoerbuizen

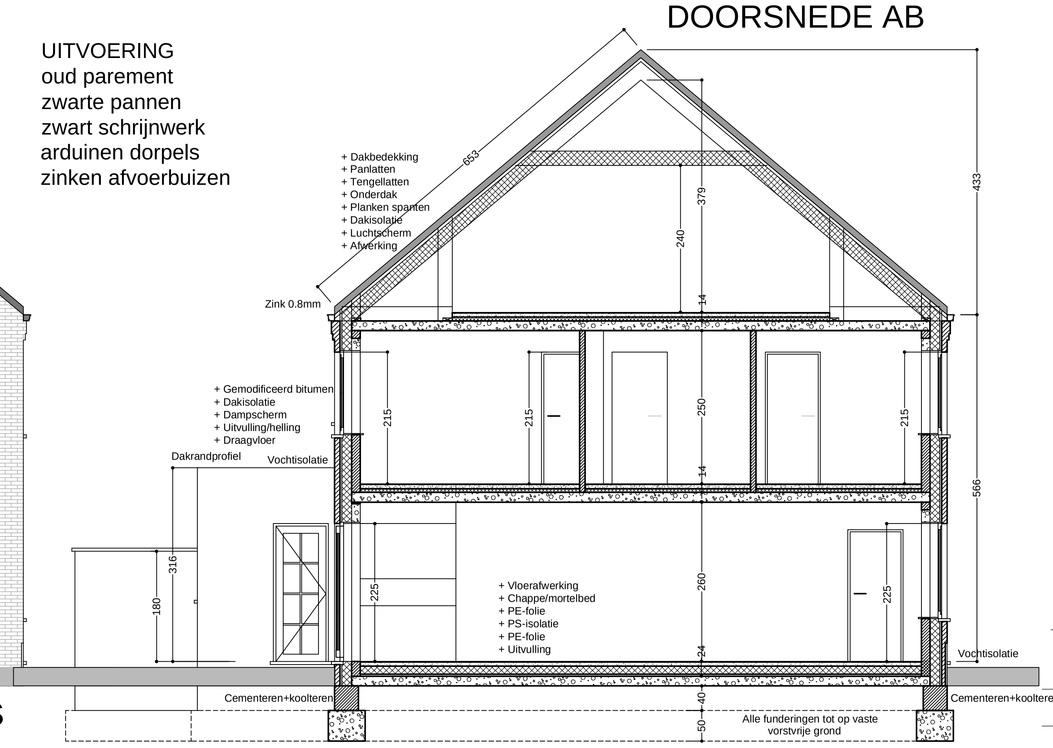

DOORSNEDE CD

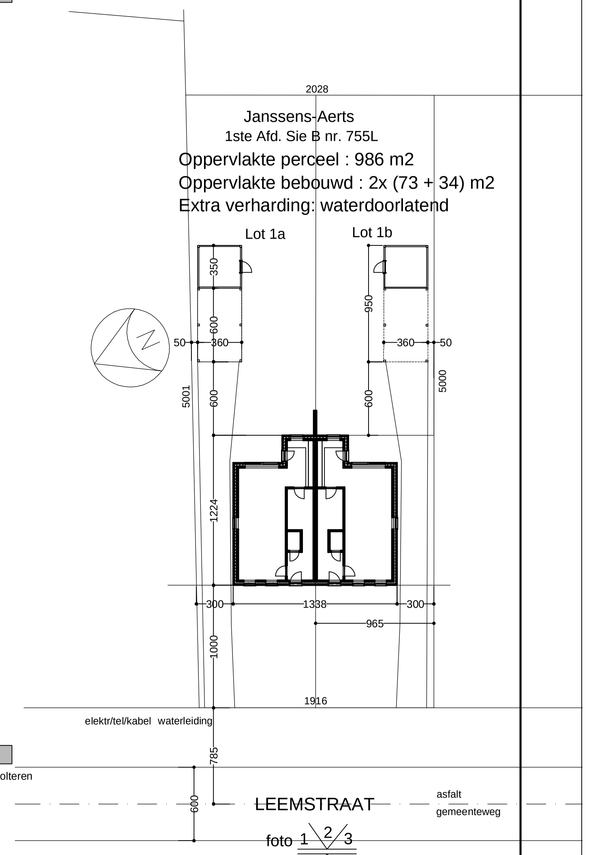

INPLANTING

Schaal: 1/250

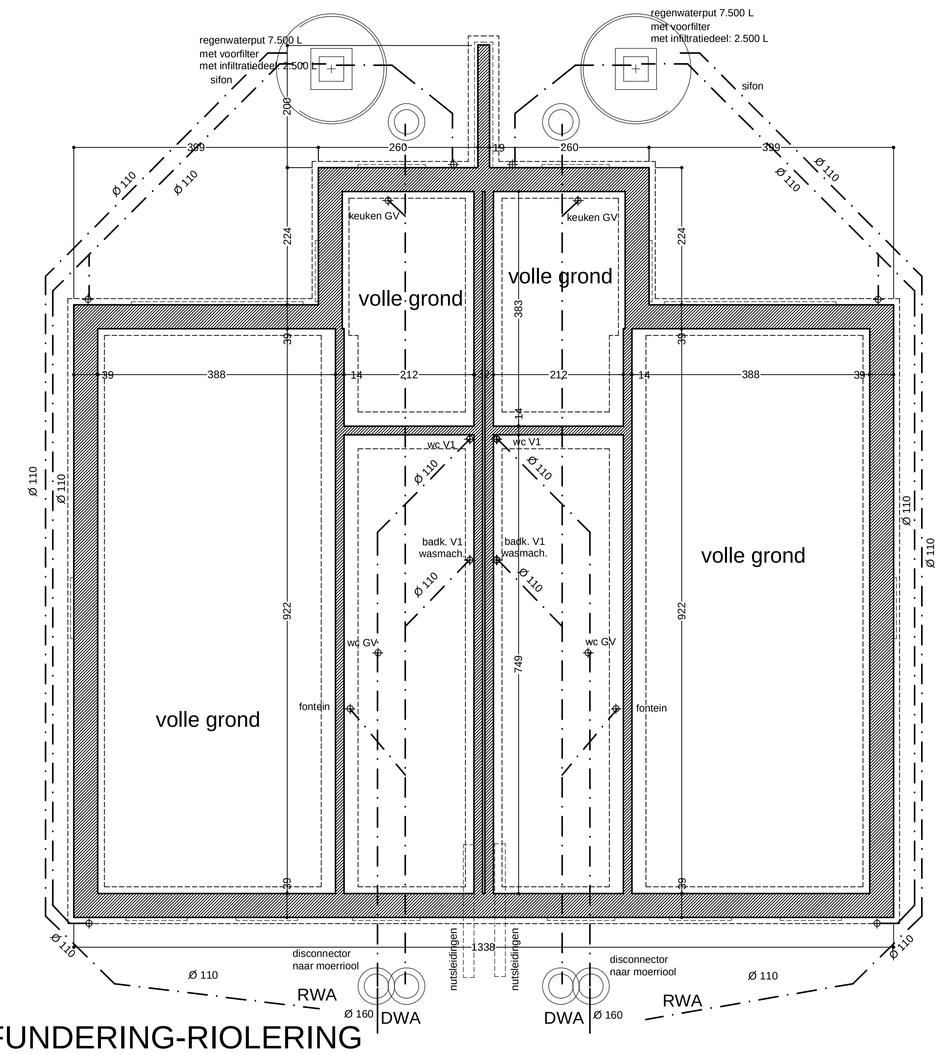

FUNDERING-RIOLERING

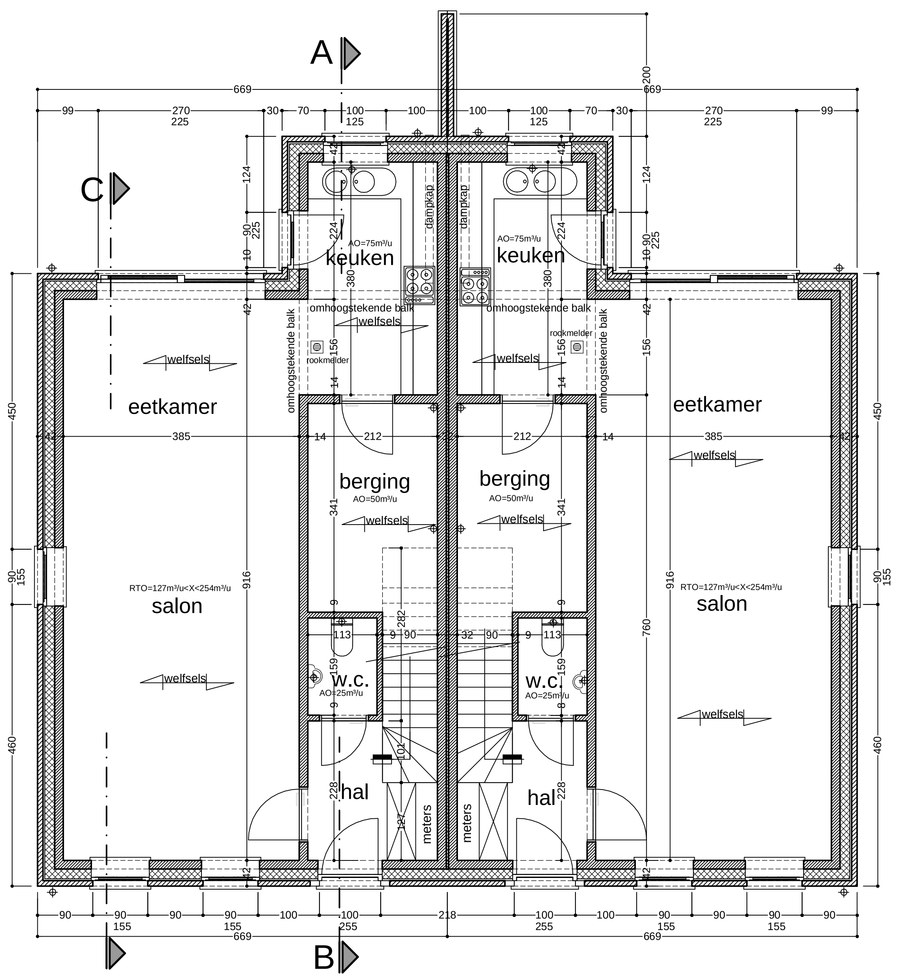

GELIJKVLOERS

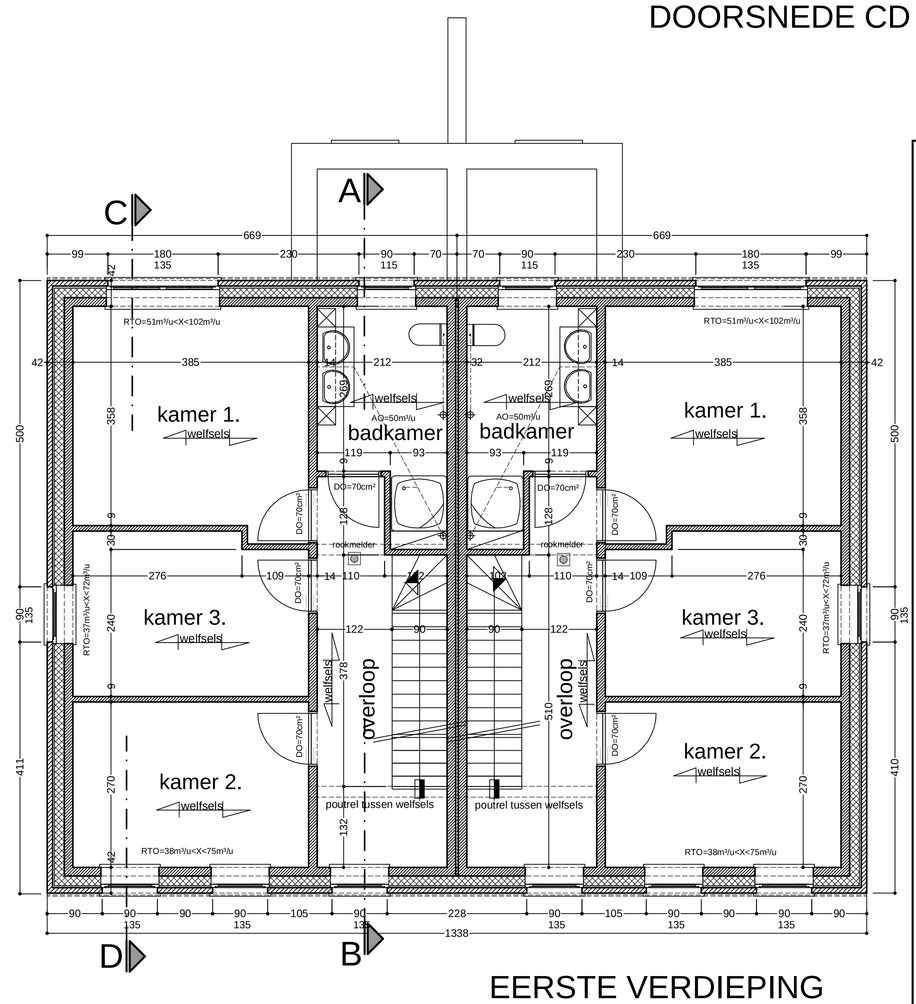

EERSTE VERDIEPING

Stad BERINGEN - Afd. PAAL

Bouwen van:

2 WONINGEN + carport/berging

Bouwheer:

Bouwperceel: 3583 Koersel, Leemstraat (tussen 28-30)
Kadaster: 1ste Afd. Sie B nr. 755L

Ontwerp: MARC ROBBEN ARCHITECTENBUREAU BVBA
EPB verslaggever: 3583 Paal, Kloosterstraat 40
Tel. : 011.42.76.27
Fax : 011.72.76.69
marc.robben@telenet.be

zaakvoerder

Veiligheidscoördinator: MARC ROBBEN
3583 Paal, Kloosterstraat 40
Tel. : 011.42.76.27
Fax : 011.72.76.69
marc.robben@telenet.be

Schalen: 1/250, 1/200, 1/50
dd. : 20.11.18
Dossier: 1334/A

Vel 1/1

PLANNEN-GEVELS

INPLANTING-(PROFIEL)SNEDEN

EPB - ontwerpgegevens

Thermische Isolatie

Muren:	PUR/PIR - 16 cm
Hellend dak:	Min. wol - 24 cm
Plat dak:	PUR/PIR - 20 cm
Vloer:	PUR - 10 cm
Schrijnwerk:	Aluminium of PVC
Glas:	Ui= 1.0
Gevelsteen:	licht
Binnenblok:	Poro+

RTO = regelbare toevoeropening
(> 1.80m boven de vloer - siamrooster)
DO = doorvoeropeningen
(70cm² of 50m³/u)
AO = afvoeropeningen
(75<X<150m³/u)= grenzen
waarbinnen toevoer moet liggen

Spouwen worden overal open gelaten. Raamlintelen hebben de breedte van de binnenblok.
Geheel meet luchtdicht worden afgewerkt. Luchtscherm te voorzien in hellende daken (af te tapen).
Opgaande opkanten aan platte daken of dakdoorgang schouwen uit te voeren in cellenbeton. Muurvoeten extra thermisch te isoleren.
Buitenschrijnwerk te voorzien van ventilatieroosters volgens berekening - DO in binnenschrijnwerk = vrije opening van 1cm onder de deur
Technische fiches moeten worden over gemaakt aan: Architect - veiligheidscoördinator - EPB verslaggever
Architect - veiligheidscoördinator - EPB verslaggever kunnen niet verantwoordelijk worden gesteld bij gebrekkige of laattijdige verwittiging