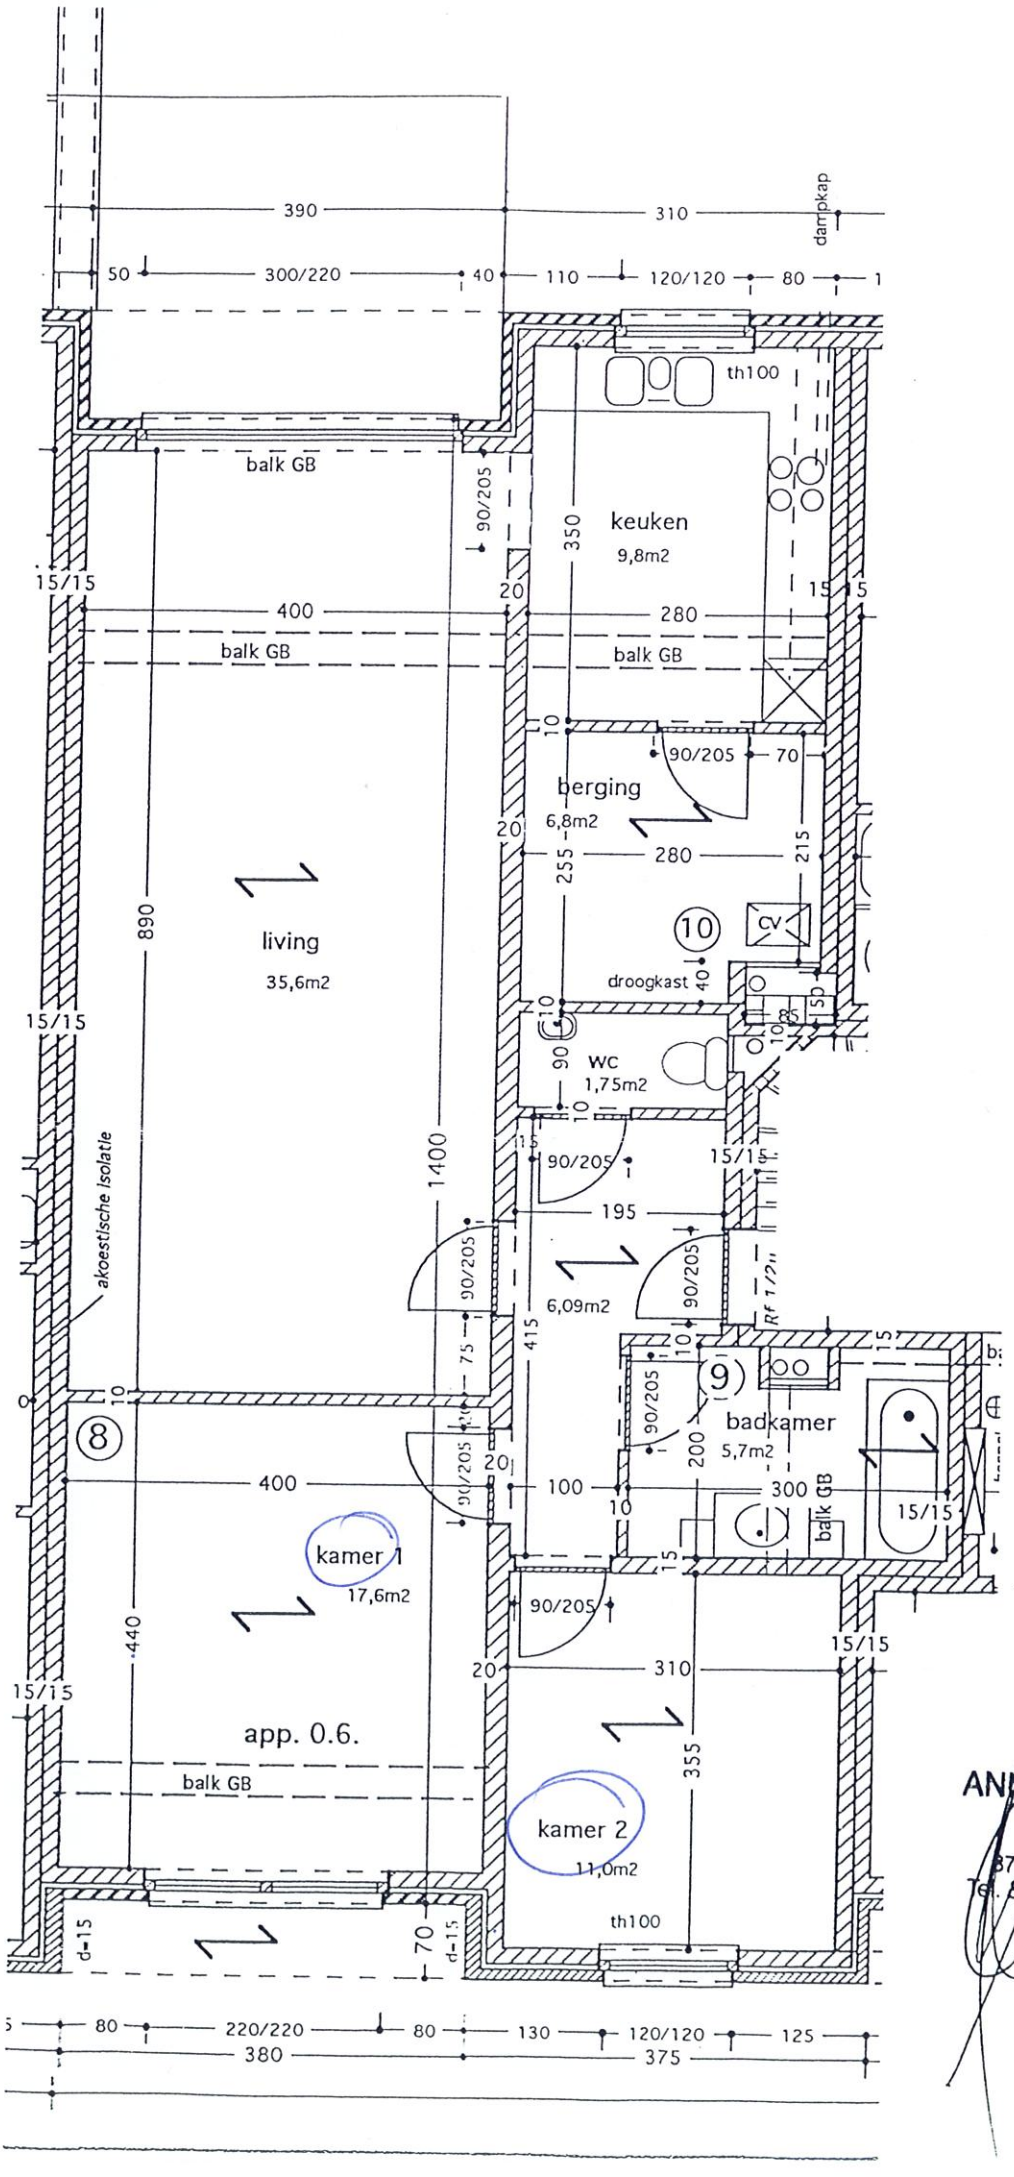

ANNICK DEBOES
ARCHITECT
Kerkplein 5D
3720 KORTESSEM
Tel. & Fax: 011/37.61.9

0.6.