



AFDEKPLAATJES van alle schakelaars, stopcontact, etc. Niko INTENSE White  
 ALLE stopcontacten HORizontaal plaatsen,  
 tenzij anders vermeld met tekst




**VLOERVERWARMING:**

- inkom
- leefruimte
- keuken
- badkamer
- WC
- slaapkamer(s)

**LEGENDE**

- ⊕ verlichtingspunt
- ⬆ verlichtingspunt wand
- ⌚ enkel stopcontact
- ⌚ dubbel stopcontact
- ⌚ schakelaar  
(type te bepalen door elektricien)
- ⤴ TV aansluiting TV (Coax)
- ⤴ aansluiting telefoon
- ⤴ aansluiting UTP (internet)
- ⦿ Thermostaat
- 📺 videofoon
- Ⓜ rookmelder
- ⚡ voedingskabel
- Ⓜ drukknop bel
- Ⓜ Toevoer WW+KW+afvoer
- Ⓜ Toevoer KW+afvoer

mono block

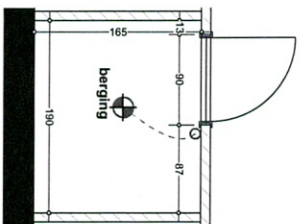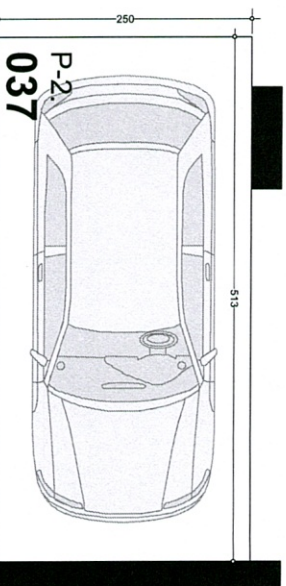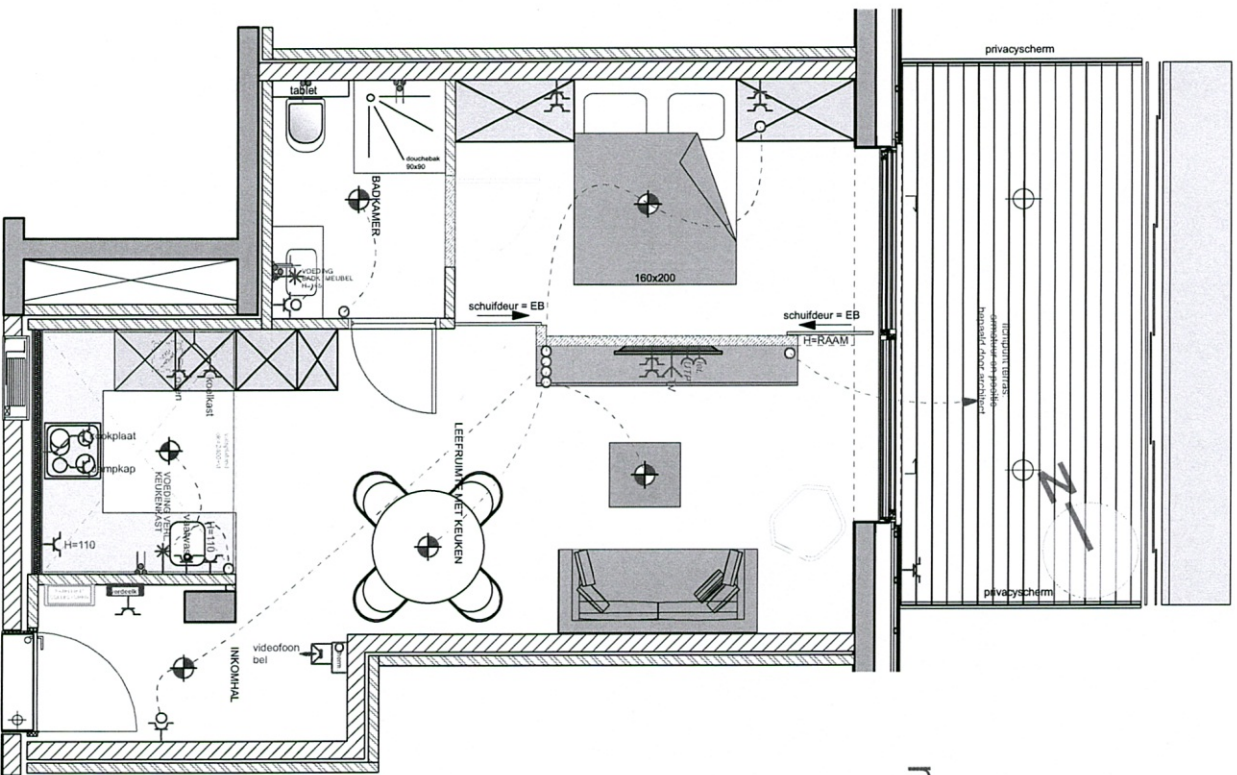

- gevelsteen
- isolatie
- Betelwanden
- lichte scheidingswand
- Kalkzandsteen
- Kalkzandsteen

- H. 30 cm
- H. 110 cm
- elektrisch basis
- symboliekleur rood
- elektrisch supplement
- symboolkleur blauw


**STUDIO C3.03 AANPASSING**

**LESSENBORGHS**  
 EXPERTS IN KLANTENBEGELEIDING

Elkegaarden 6M  
 3500 Hasselt  
 Tel. 011 / 27 07 10  
 info@lessenborghs.com

C3.03+P37+B52	Residentie "Refuge"	Maestrichtlaanstraat 3500 Hasselt	BRUTO opp. app.: 47,58 m <sup>2</sup>
			terras: 13,92 m <sup>2</sup>
datum			
aard der wijzigingen			

alle maten na te meten op de werf			

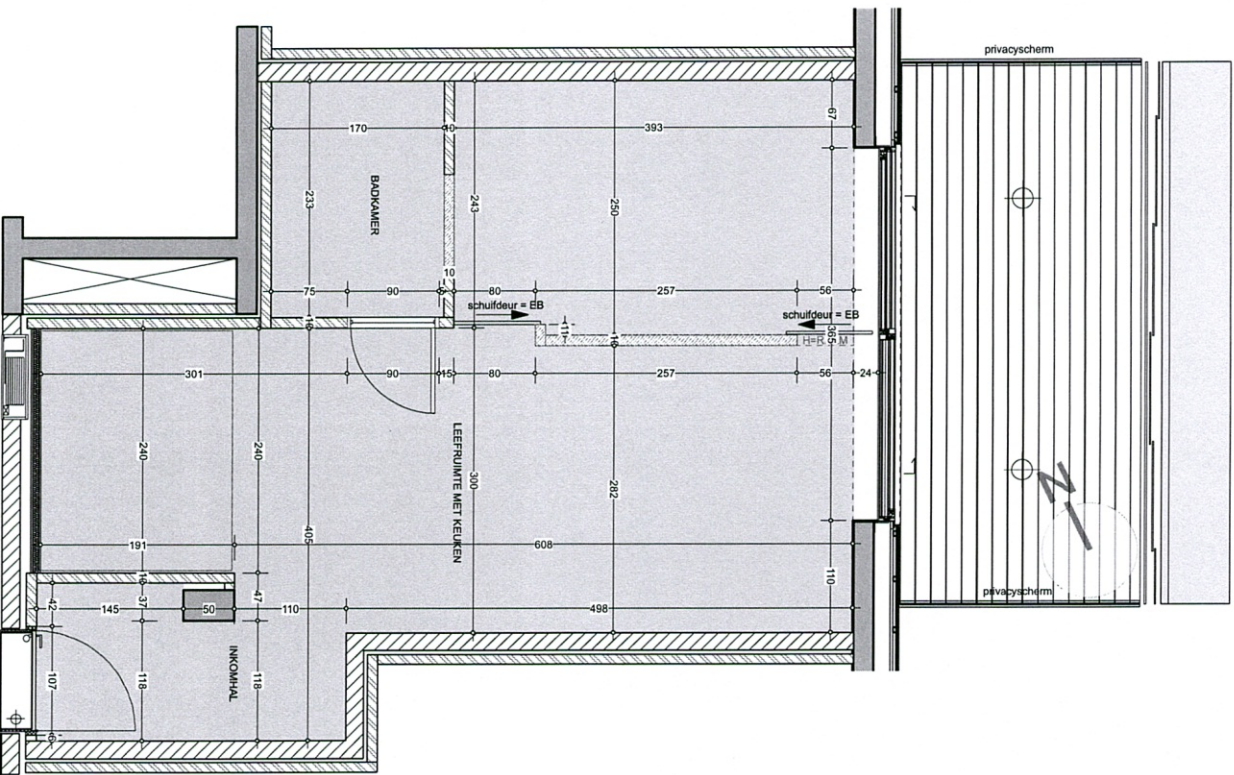

<p>gevelsteen</p> <p>isolatie</p> <p>Betonwanden</p> <p>lichte scheidingswand</p> <p>Kalkzandsteen</p>	<p>H. 30 cm</p> <p>H. 110 cm</p> <p>Gemetschte hoogsteel</p> <p>symboolkleur</p> <p>blauw</p>	<p>elektriciteit basis</p> <p>=</p> <p>symboolkleur rood</p> <p>elektriciteit</p> <p>supplement</p> <p>=</p>
--	---	--

**STUDIO C3.03 AANPASSING**

**LESENBORGH'S**  
EXPERTS IN KLANTENSCHIEDING

Erkelgaten 6M  
 3500 Hasselt  
 Tel. 011 / 27 07 10  
 info@lesenborghs.com

C3.03+37+BS2	daar	schaal 1:50
Residentie "Refuge"		BRUTO opp.
Maaschierstraat 3500 Hasselt		app.: 47,58 m <sup>2</sup>
		terras: 13,92 m <sup>2</sup>
datum	aard der wijzigingen	

alle maten na te meten op de werf
-----------------------------------