



AFDEKPLAATJES van alle schakelaars, stopcontact, etc. Niko INTENSE White

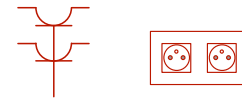

ALLE stopcontacten HORIZONTAAL plaatsen, tenzij anders vermeld met tekst

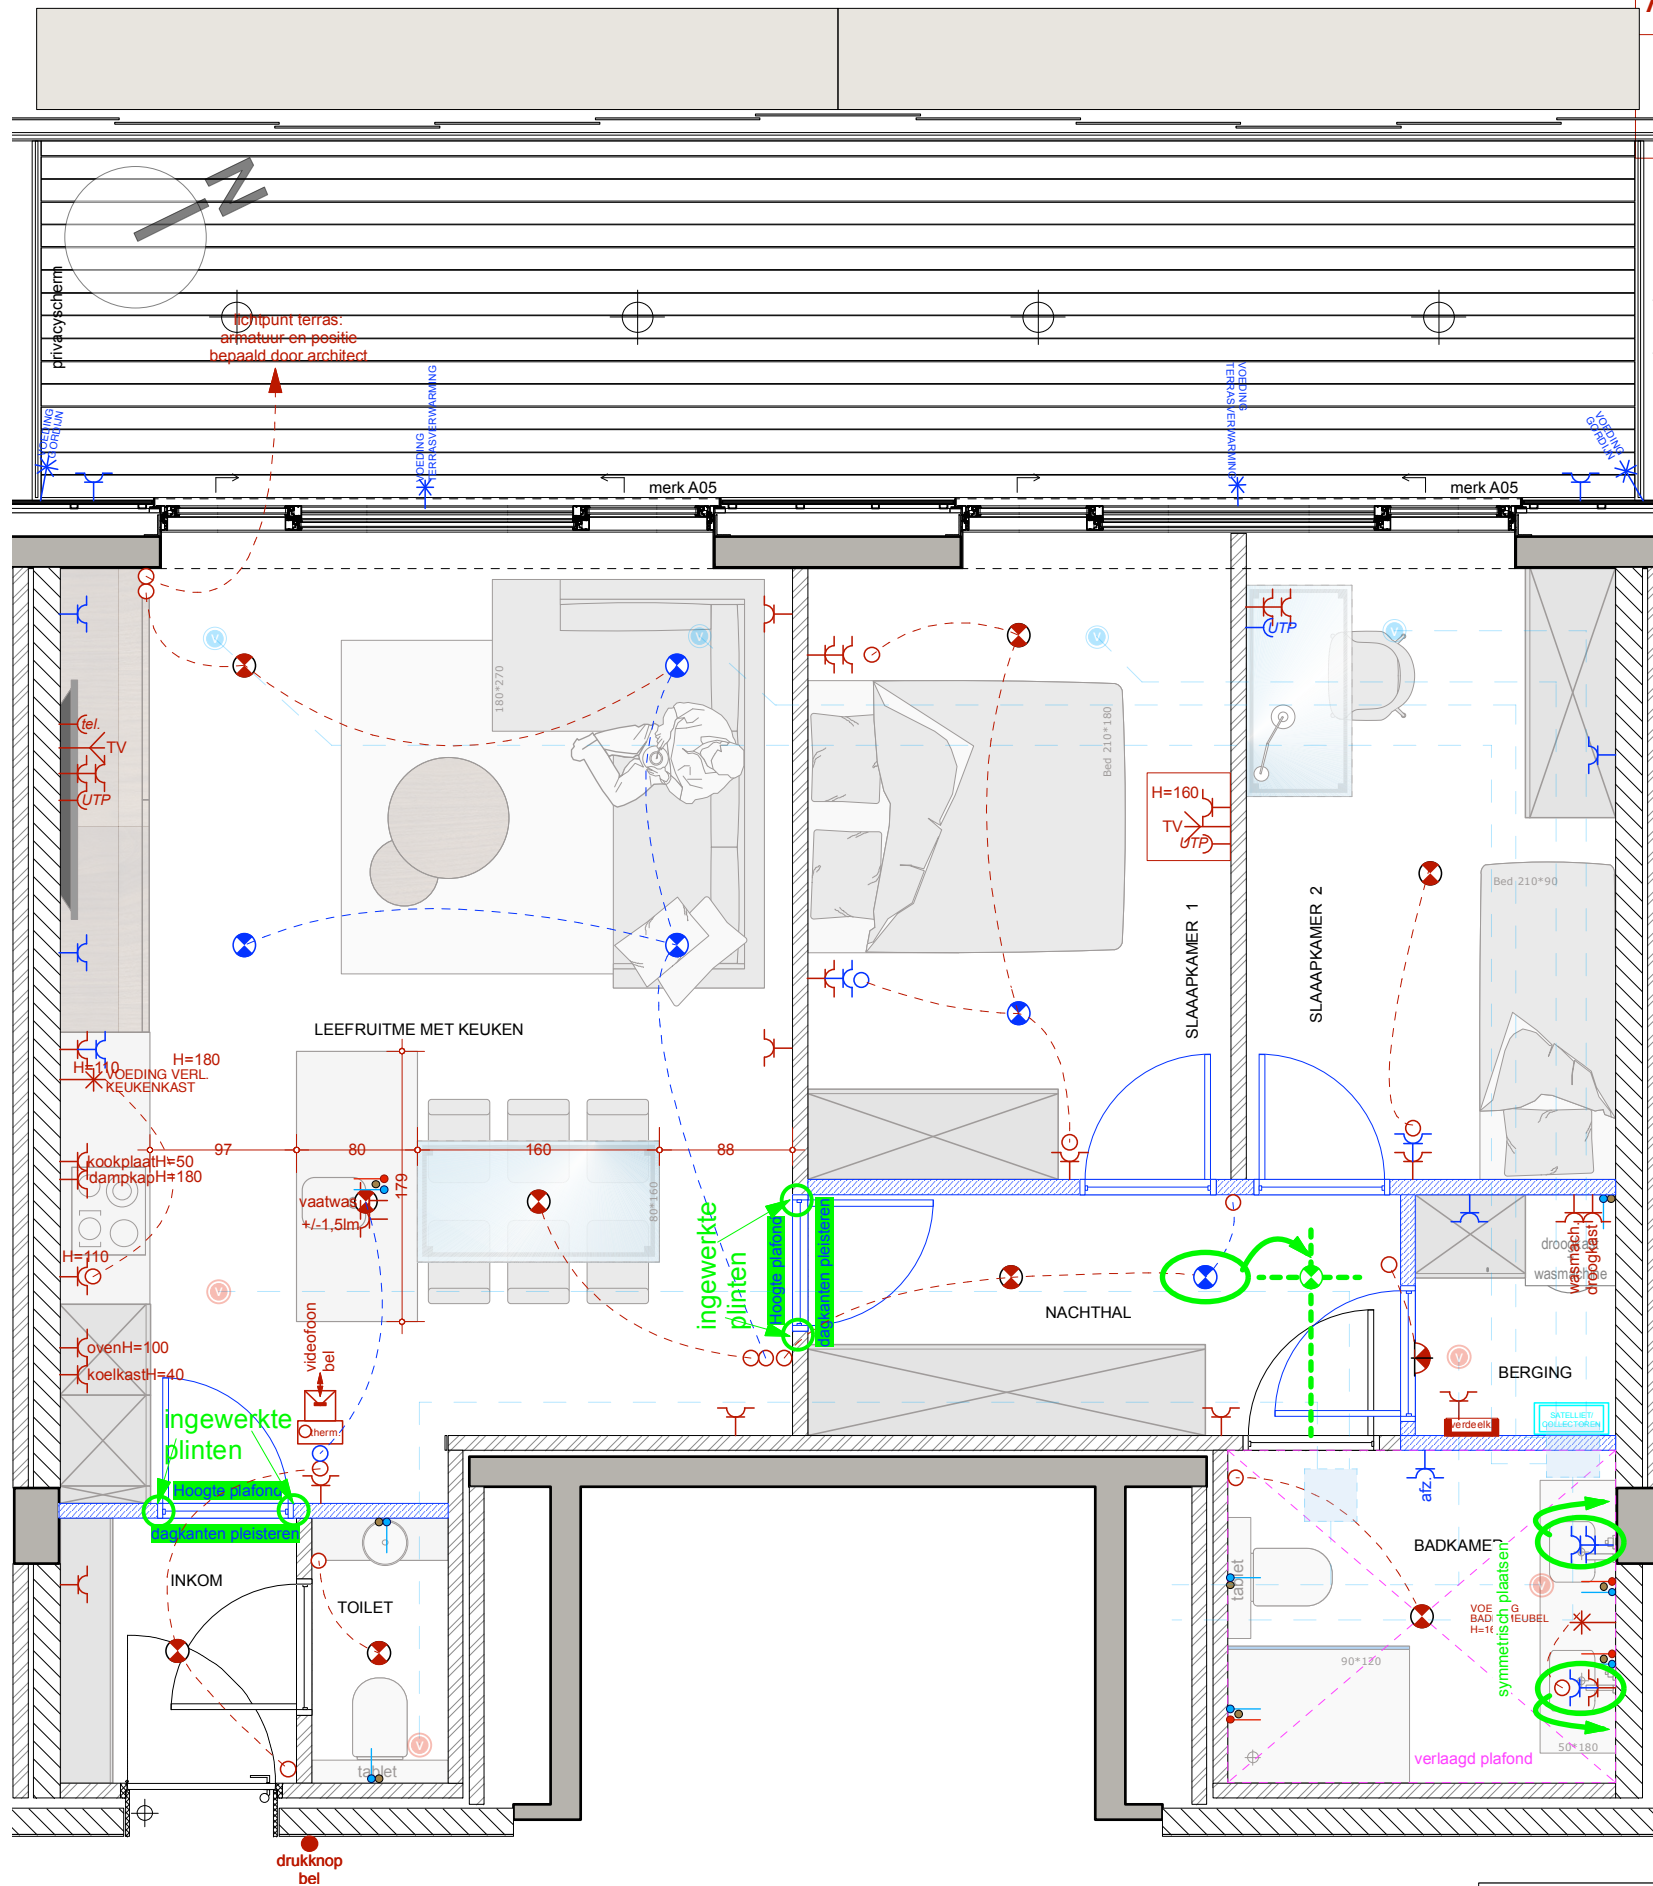

VLOERVERWARMING:

- inkom
- leefruimte
- keuken
- badkamer(s)
- wc
- slaapkamer(s)

LEGENDE

- verlichtingspunt
- verlichtingspunt wand
- enkel stopcontact
- dubbel stopcontact
- drukknop (domotica)
- aansluiting TV (Coax)
- aansluiting telefoon
- aansluiting UTP (internet)
- Thermostaat
- videfoon
- rookmelder
- voedingskabel
- drukknop bel
- Toevoer WW+KW+afvoer
- Toevoer KW+afvoer

Appartement C5.06 BASIS nieuw

LIESENBORGH'S
EXPERTS IN KLANTENBEGELEIDING

Ekkelgaarden 6M
3500 Hasselt

Tel. 011 / 27 07 10
info@liesenborghs.com


C5.06	datum: 02/12/2021	schaal 1: 50
Residentie "Refuga" Maastrichterstraat 3500 Hasselt		BRUTO opp. app.: 80,57 m ² terras: 27,85 m ²

datum	aard der wijzigingen
05/05/21	goedkeuring RUWBOUW + LICHTPUNTEN
29/06/21	goedkeuring TECHNIEKEN
02/12/21	GOEDKEURING

gevelsteen		H. 30 cm	elektriciteit basis = symboolkleur rood
isolatie		H. 110 cm	elektriciteit supplement = symboolkleur blauw
Betonwanden		deur	
lichte scheidingswand		Centrische hoogtes!	
Kalkzandsteen			
Kalkzandsteen			

alle maten na te meten op de werf

ENKEL GOEDKEURING TECHNIEKEN dd. 29/06/21

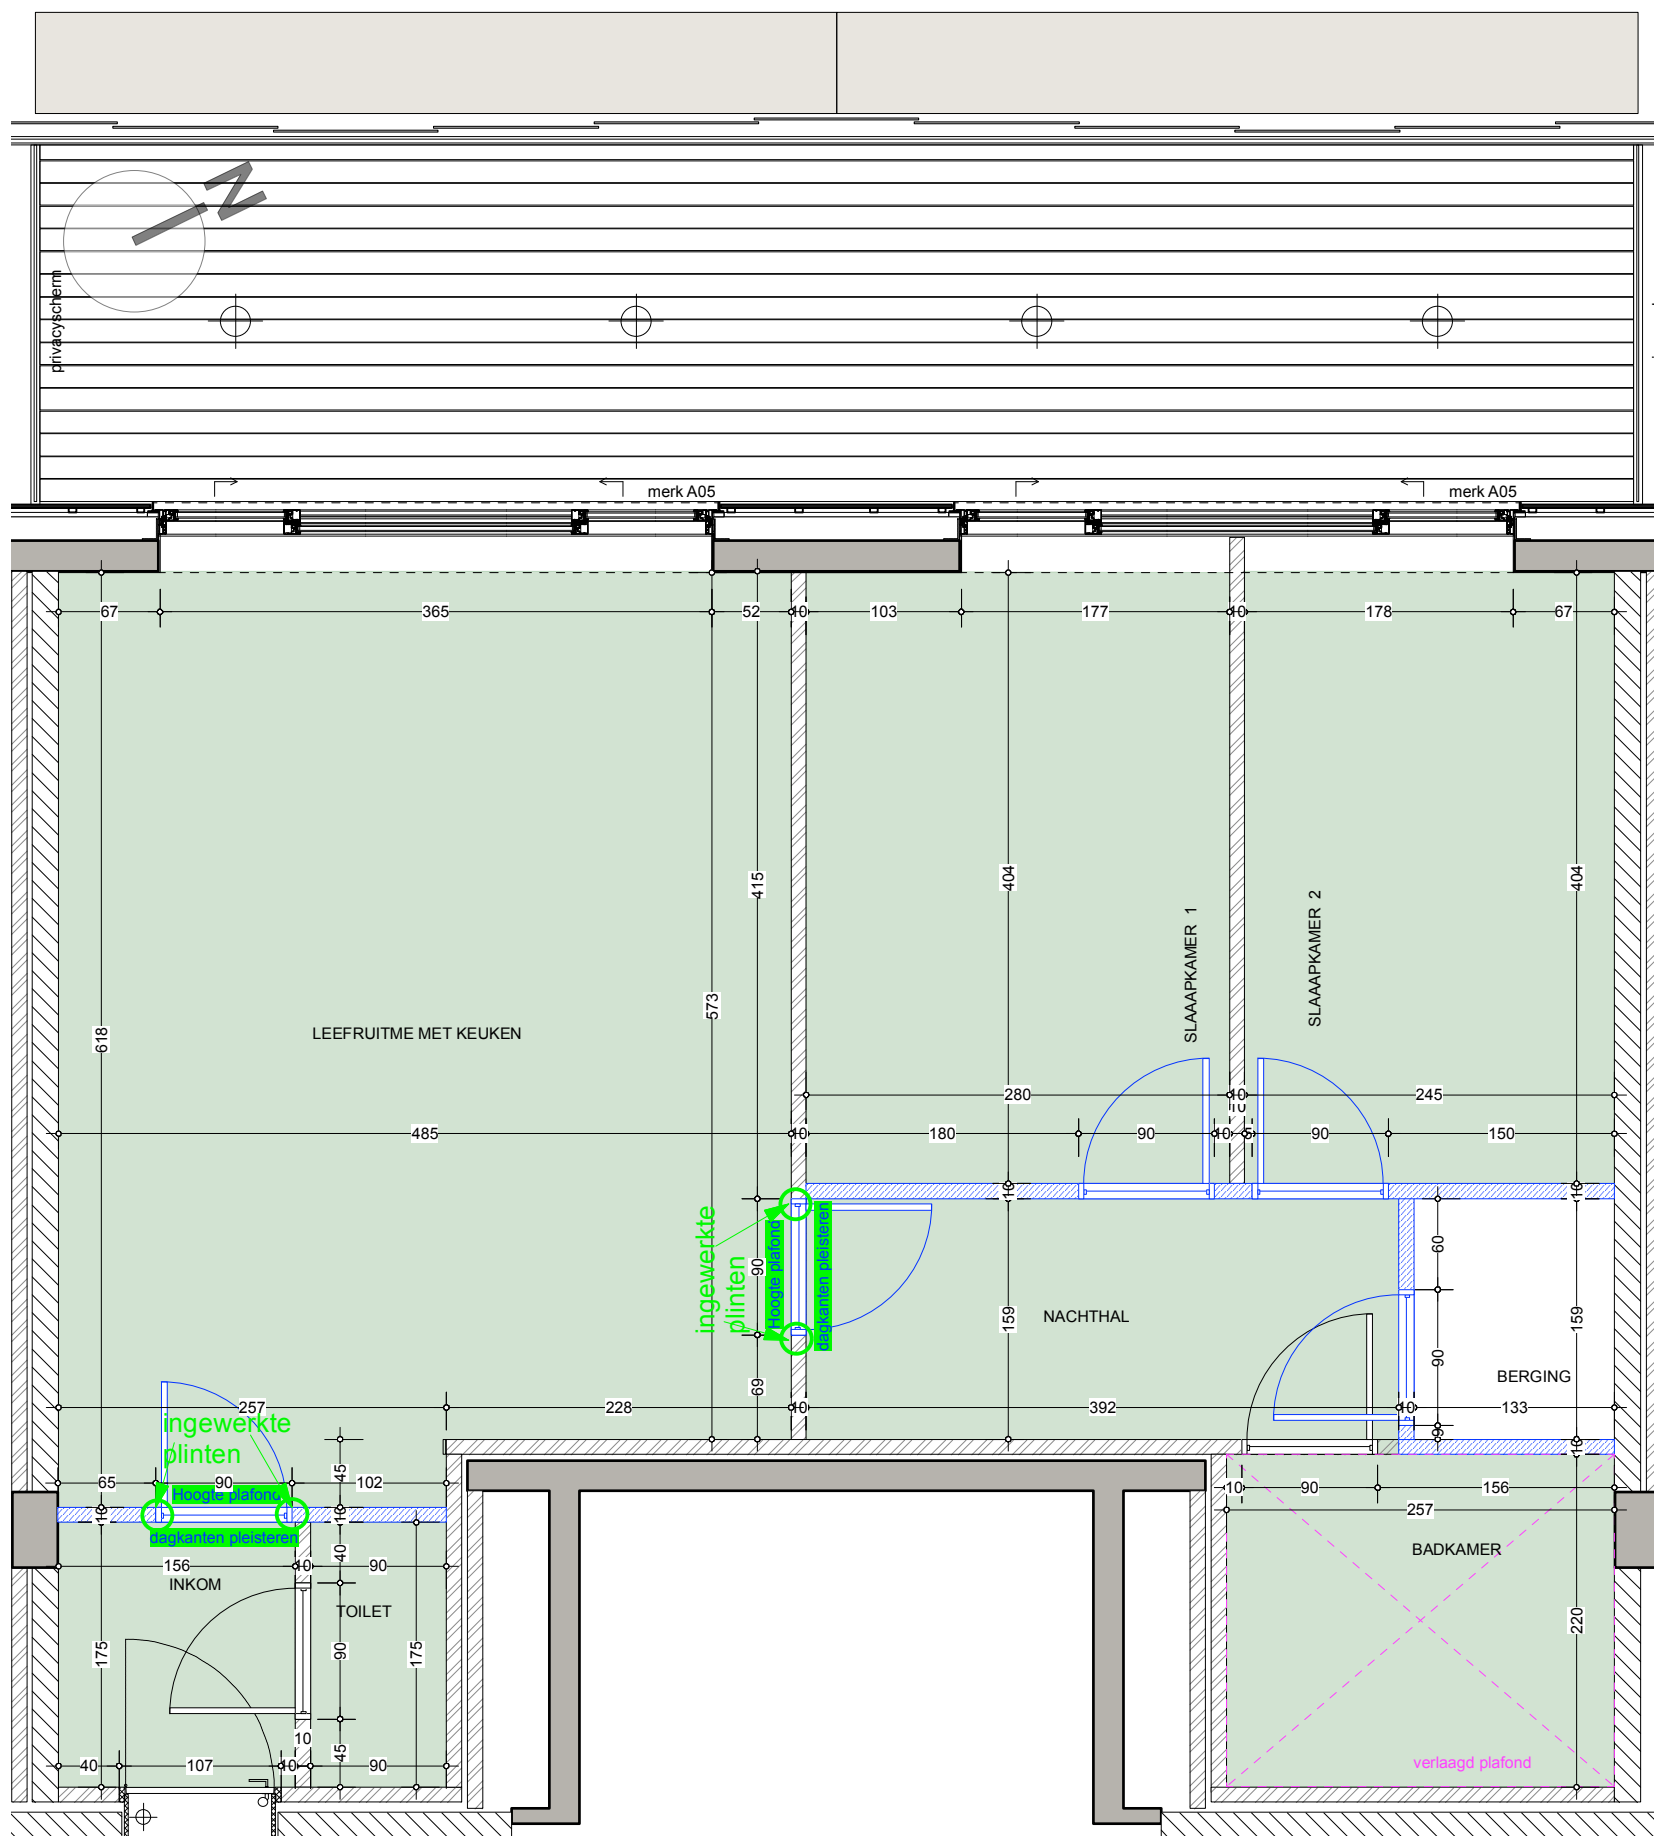

Appartement C5.06 BASIS nieuw

LIESENBORGH'S
EXPERTS IN KLANTENBEGELEIDING

Ekkelgaarden 6M
3500 Hasselt

Tel. 011 / 27 07 10
info@liesenborghs.com

C5.06	datum: 02/12/2021	schaal 1: 50
Residentie "Refuga" Maastrichterstraat 3500 Hasselt		BRUTO opp. app.: 80,57 m ² terras: 27,85 m ²

datum	aard der wijzigingen
05/05/21	goedkeuring RUWBOUW + LICHTPUNTEN
29/06/21	goedkeuring TECHNIEKEN
02/12/21	GOEDKEURING

gevelsteen		H. 30 cm	elektriciteit basis = symbolkleur rood
isolatie		H. 110 cm	elektriciteit supplement = symbolkleur blauw
Betonwanden		deur	
lichte scheidingswand		Centrische hoogtes!	
Kalkzandsteen			
Kalkzandsteen			

alle maten na te meten op de werf