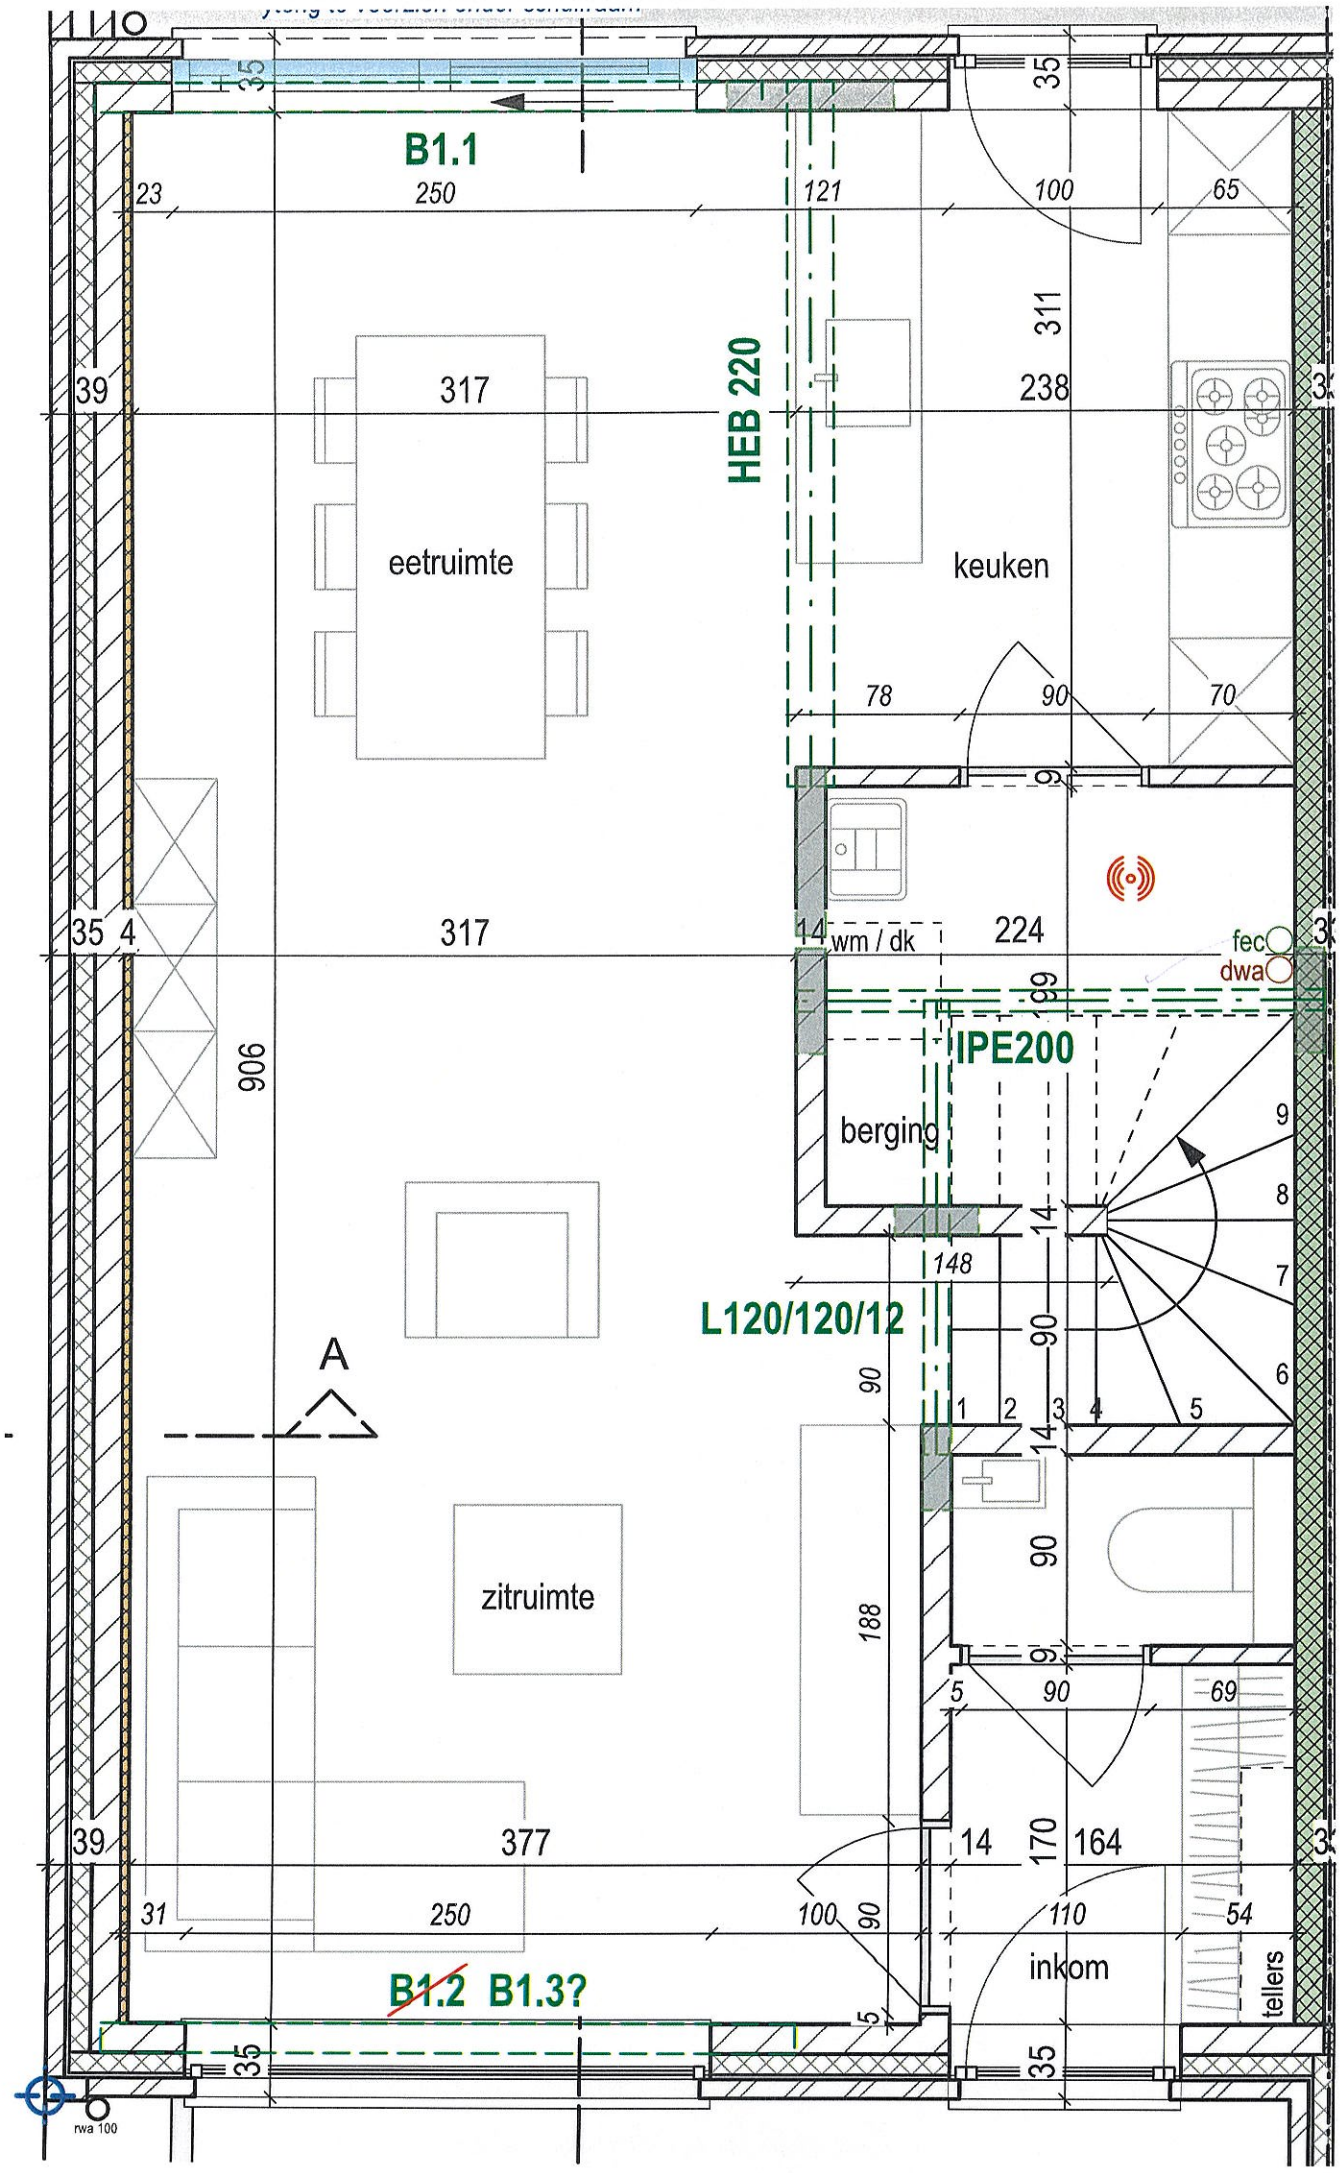
B1.1
HEB 220
eetruimte
keuken
wm / dk
berging
IPE200
L120/120/12
A
zitruimte
inkom
tellers
B1.2 B1.3?
fec
dwa
rwa 100

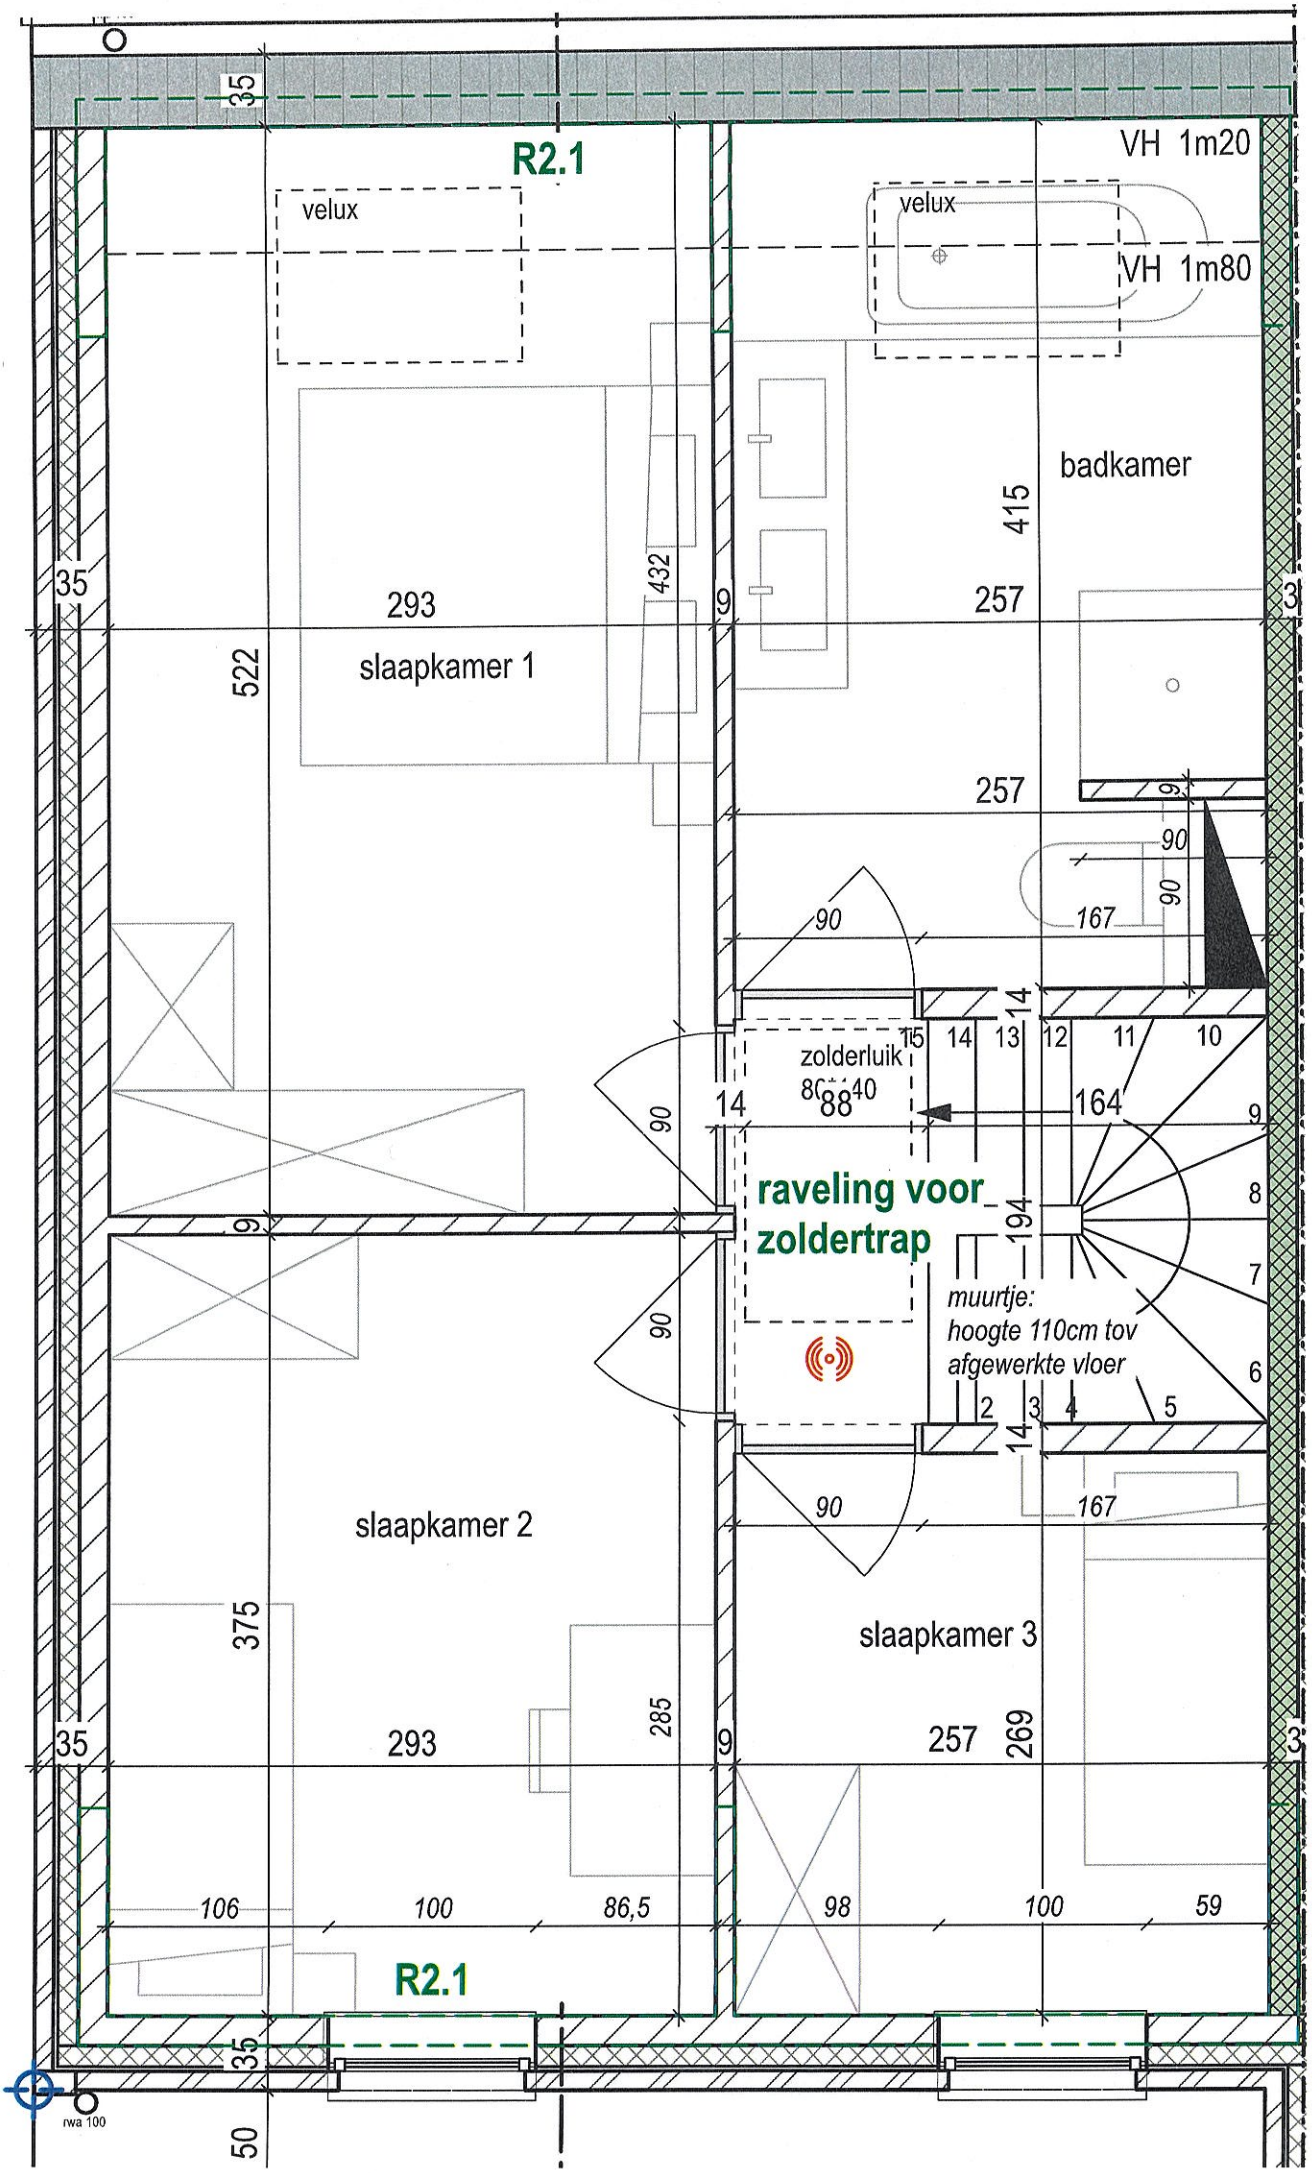
R2.1
velux
VH 1m20
velux
VH 1m80
badkamer
415
432
35
293
9
257
3
slaapkamer 1
522
257
9
90
90
167
90
14
15
14
13
12
11
10
zolderluik
88
14
164
9
raveling voor
zoldertrap
194
8
7
muurtje:
hoogte 110cm tov
afgewerkte vloer
6
2
3
4
5
14
90
167
slaapkamer 2
slaapkamer 3
375
285
269
35
293
9
257
3
106
100
86,5
98
100
59
R2.1
35
rwa 100
50